תפוצה	
נמען	תאריך
אדריכל	
פיתוח	
קונסטרוקטור	
מיזוג אויר	
חשמל	
בטיחות	
מהנדס מח' הנדסה	
פיקוח	
מהנדס ראשי בי"ח	

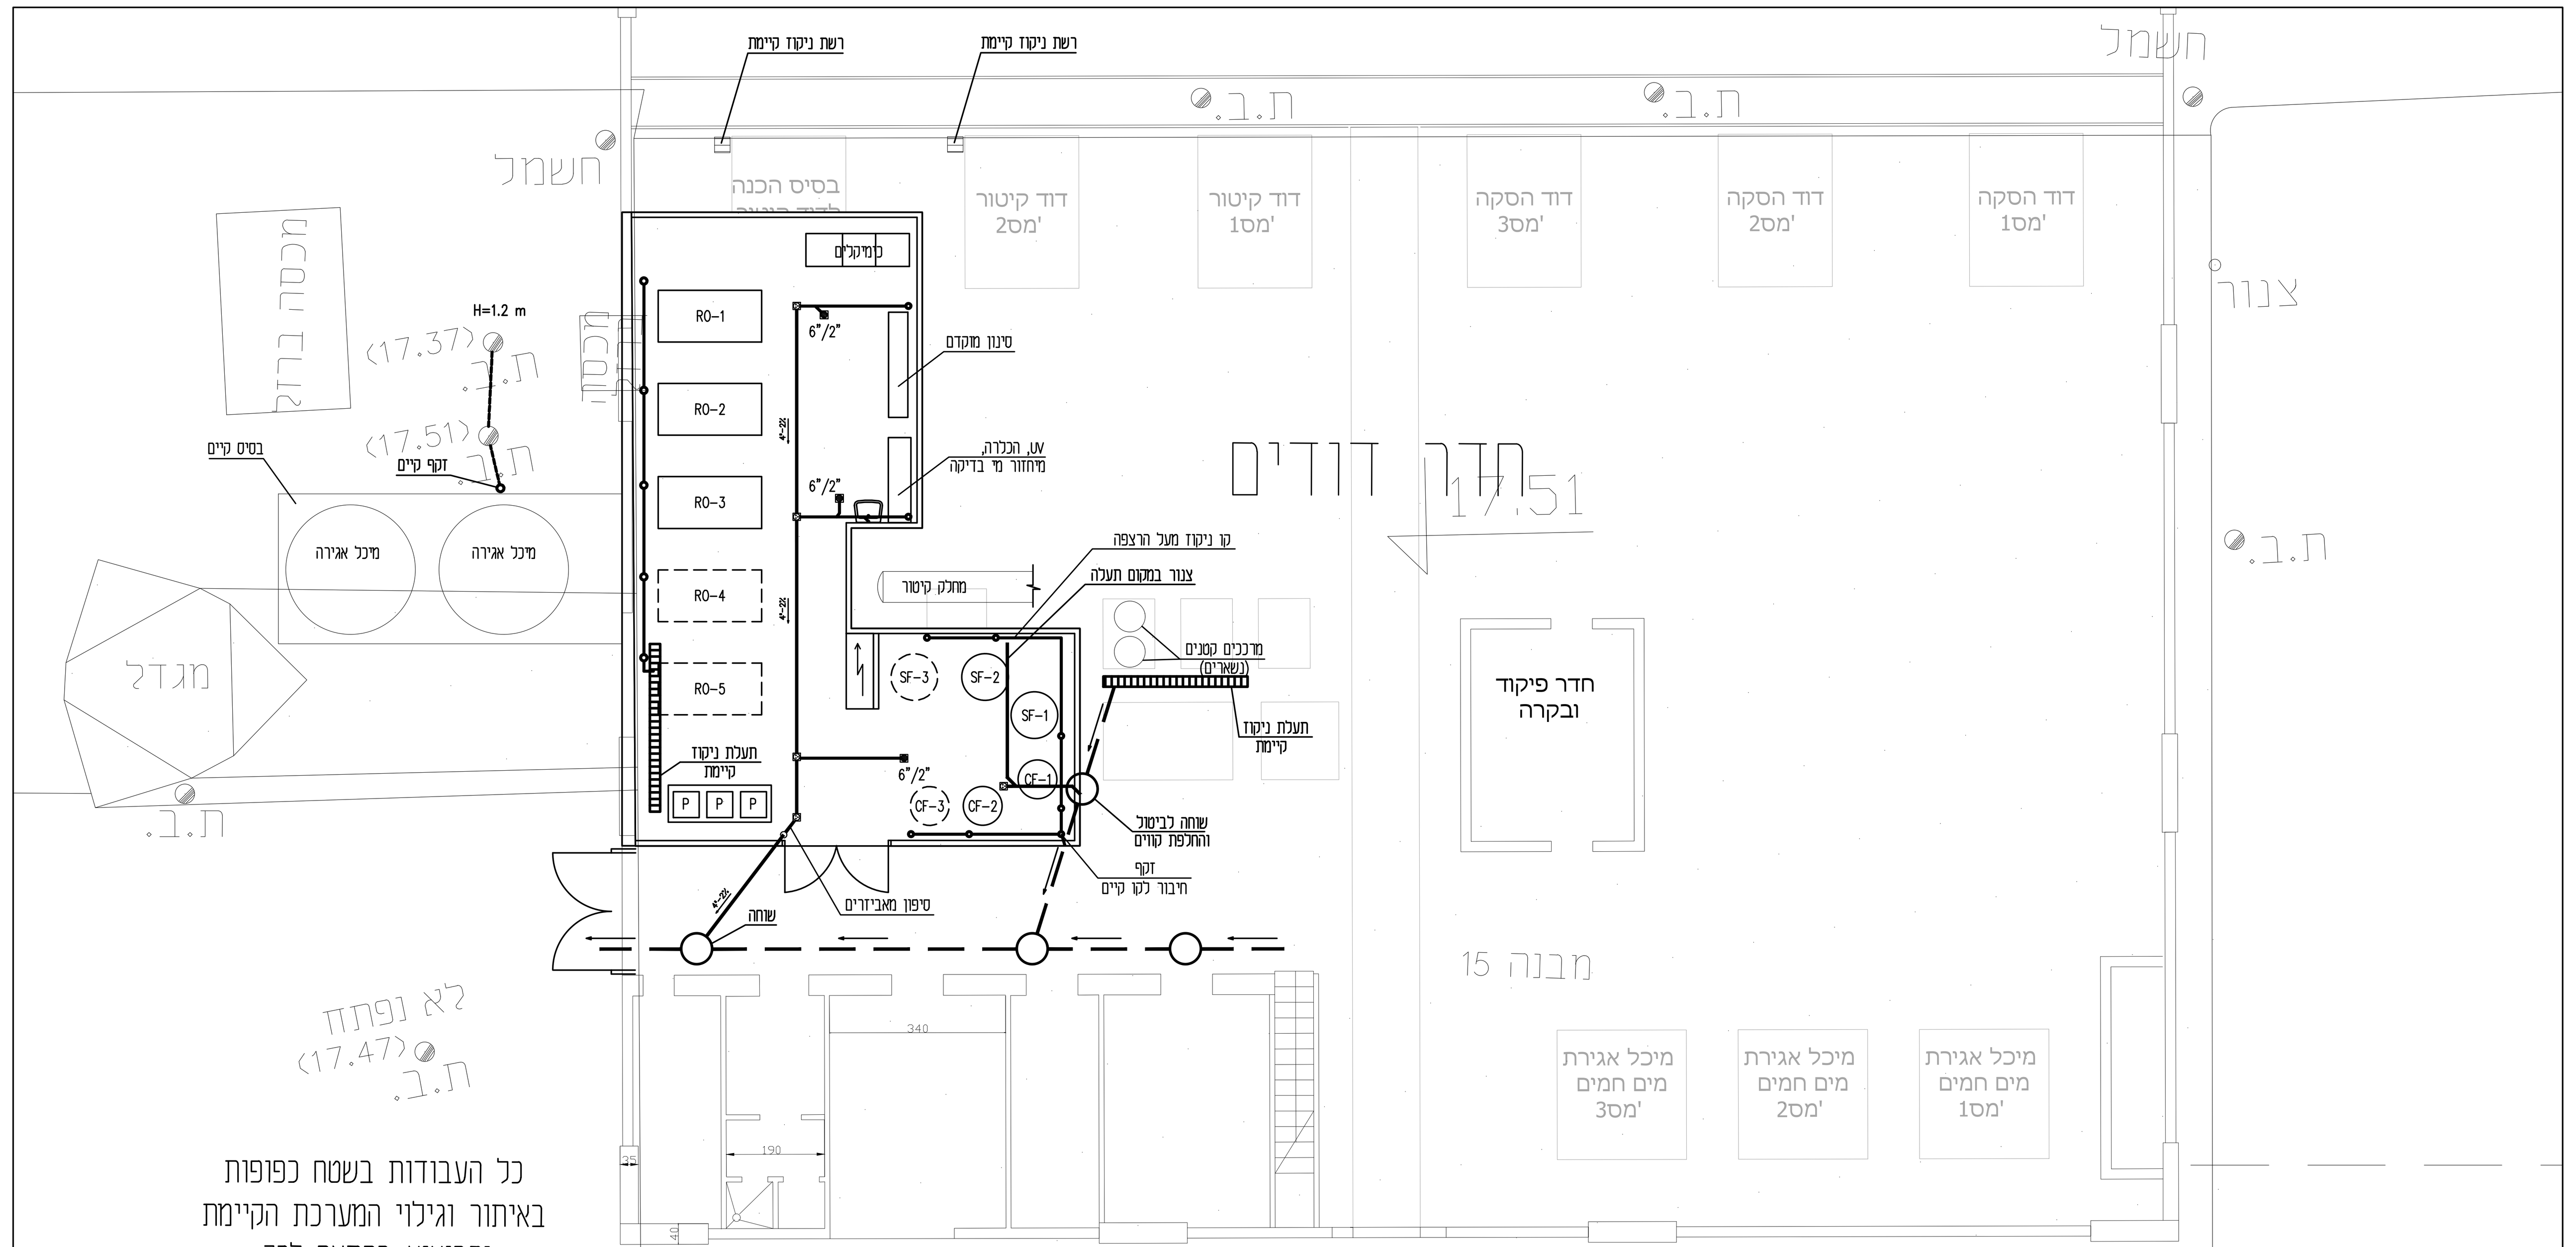

מתקן אוסמוזה חדש. ניקוזים

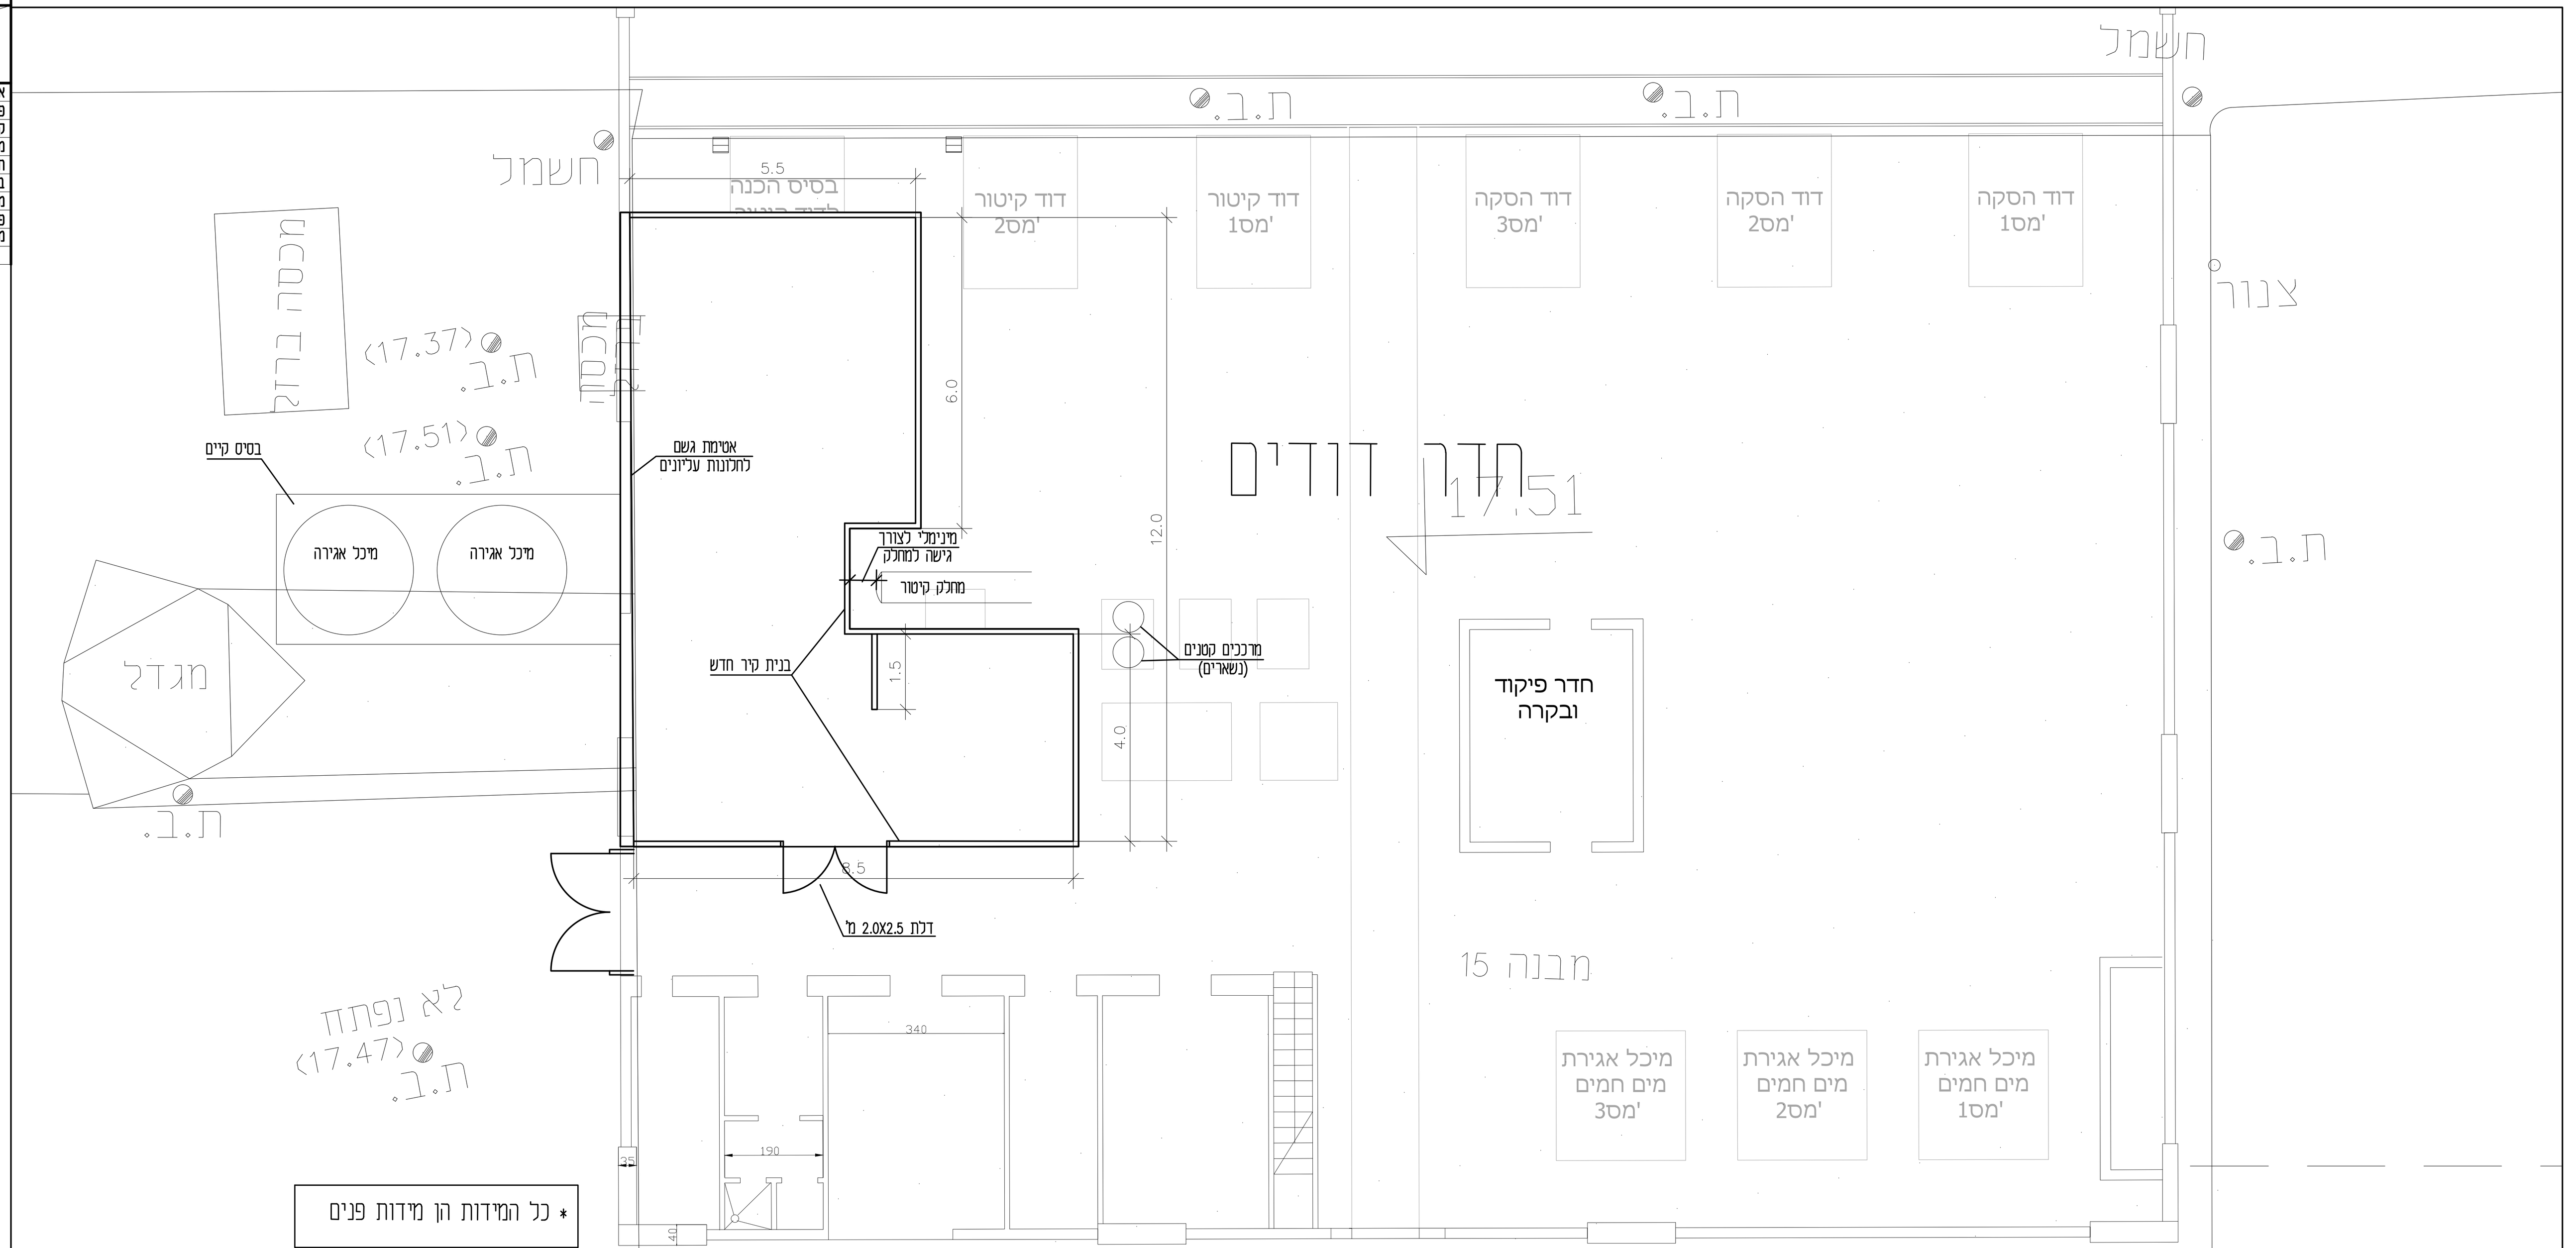

תכנית בינוי

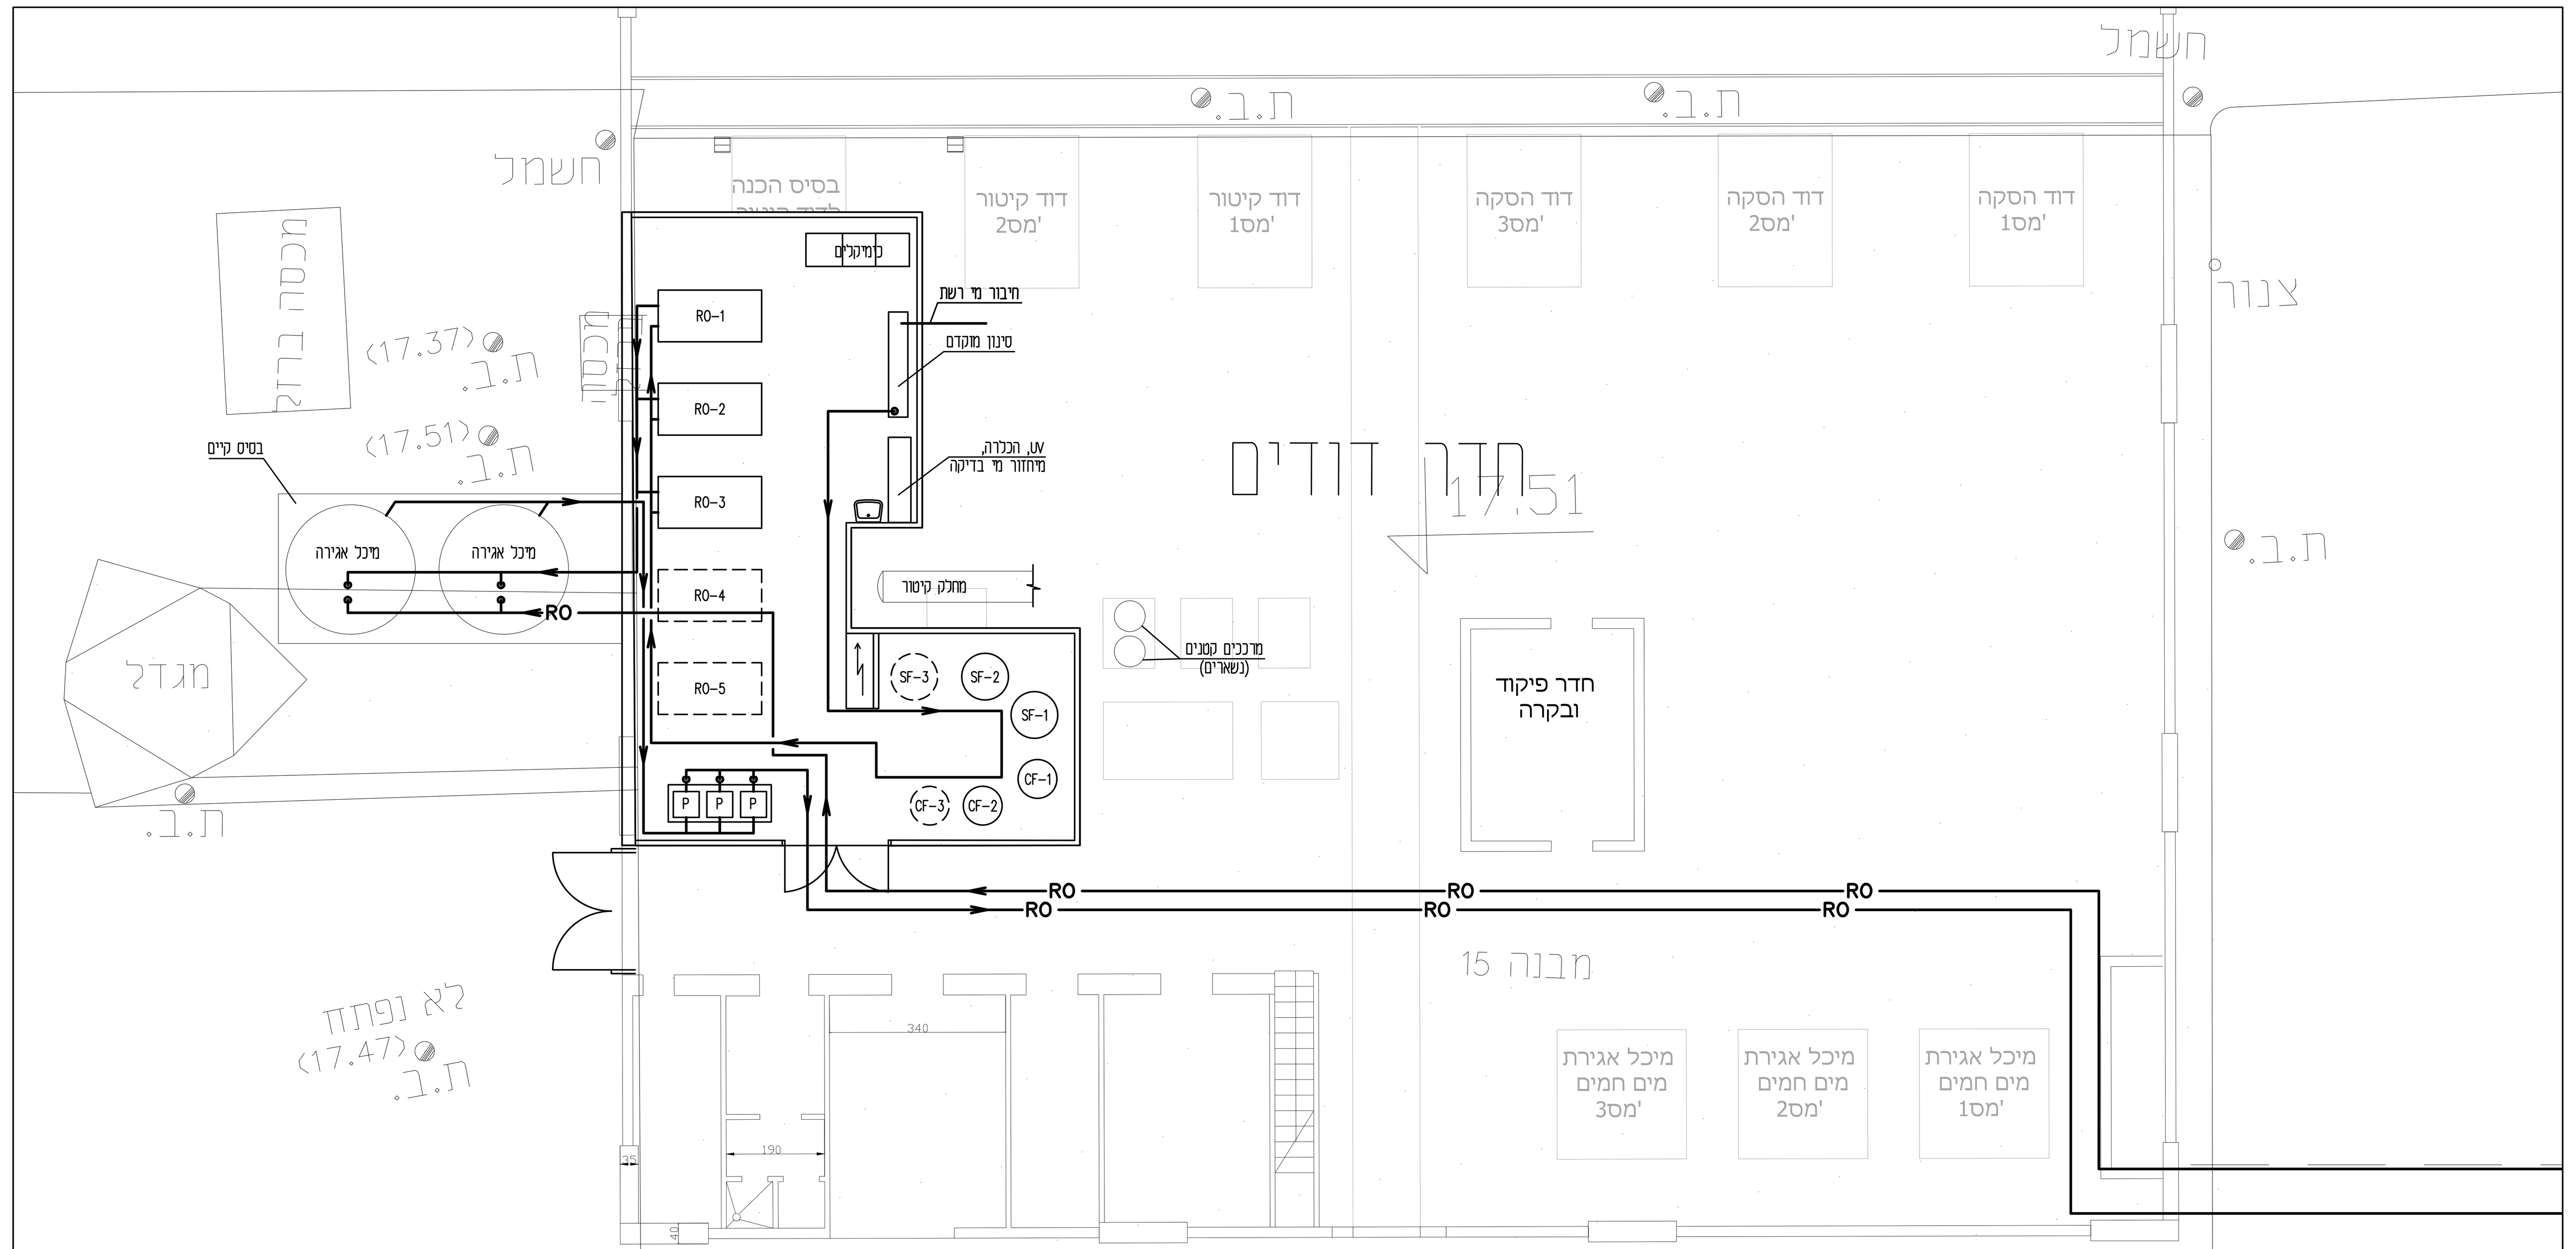

מתקן אוסמוזה חדש. אספקות

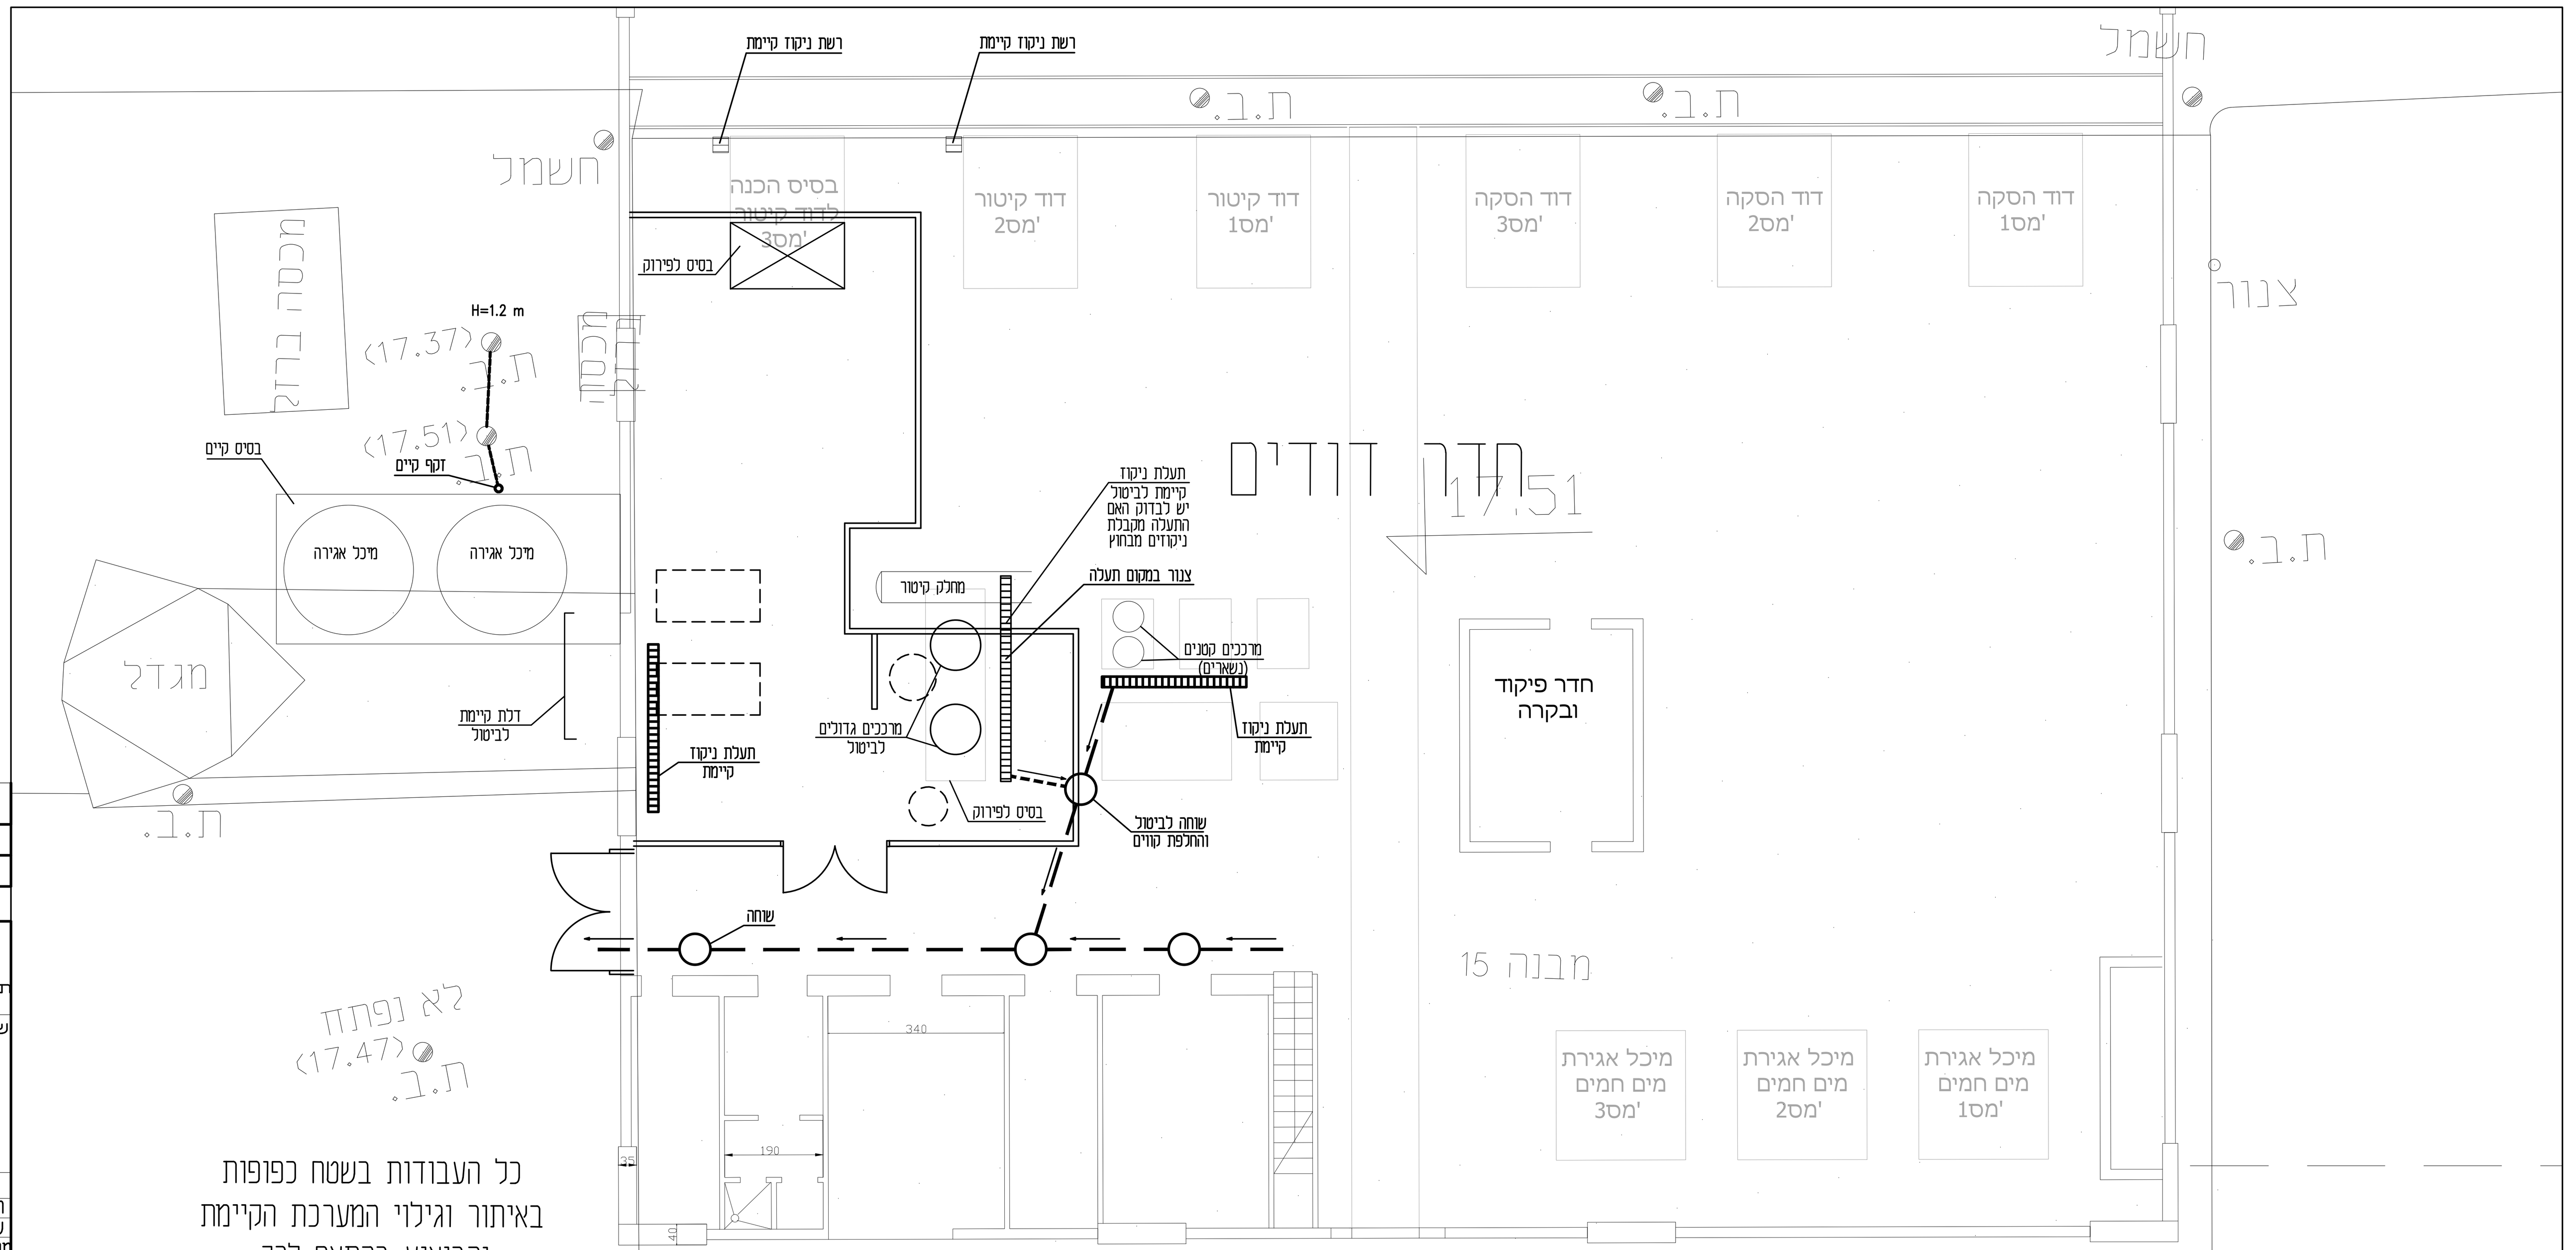

תכנית מצב קיים. פירוקים.

מס'	תאור	מבצע השינוי	תאריך
1	עדכון למכרז	ס.ש.	24.01.19

שינויים

הנדלר מהנדסים בע"מ

ת.ד. 32047 תל-אביב, 61320 טל. 03-5466392 פקס. 03-6040912
office@hendler.co.il

שם הפרויקט:
בי"ח הלל יפה
מערכת מים מטופלים

שם התכנית:
מתחם מערכת אוסמוזה מרכזית

	שם	חתימה	תאריך
תכנן	ב.ה.		11.18
שרטט	ס.ש.		

מהדורה: 1 — לעיון ○ למכרז ● לביצוע ○

מס':	קנ"מ	גודל גליון
MR -1 1829	1:100	100 x 70

שם הקובץ: 1829-1
שם הקובץ XREF: XREF
אדריכל:

המבצע אחראי לבדיקת התכניות ולהתאמתן במקום! על המבצע לבקר כל המידות ועל כל טעות או אי התאמה עליו להודיע למתכנן.
אין לקבוע מידות ע"י מדידה בשרטוט.